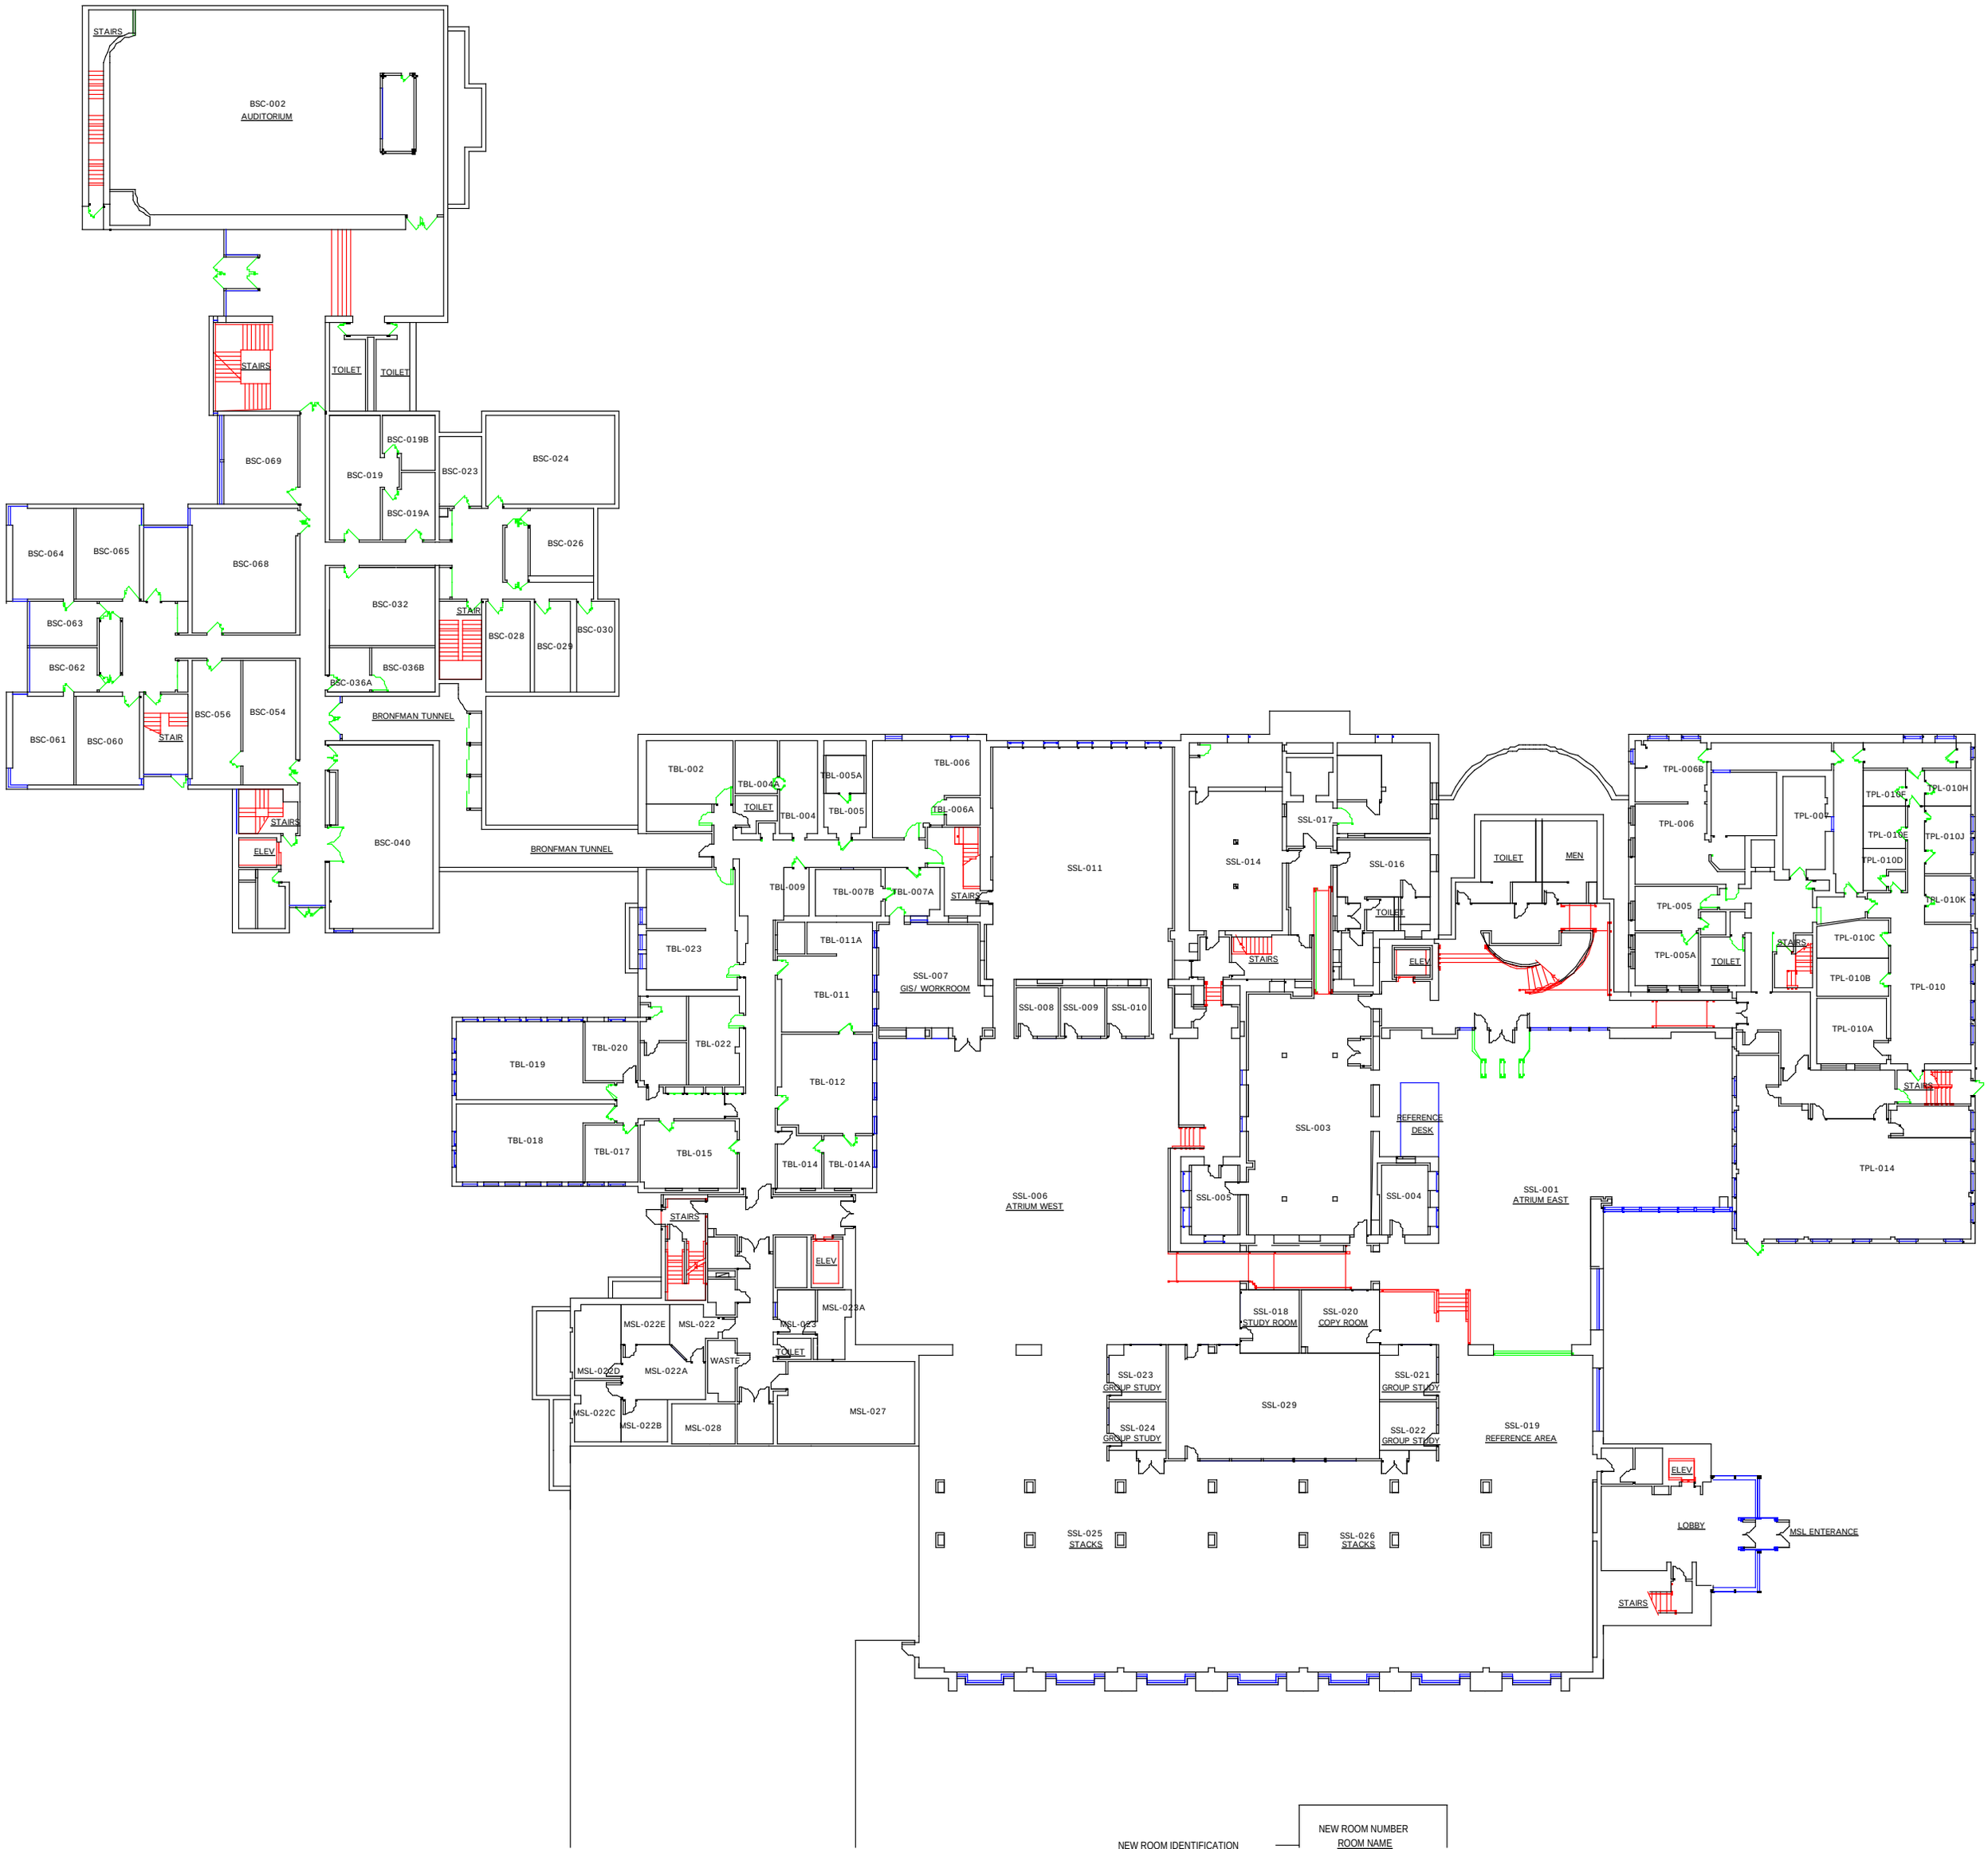
BSC-002
AUDITORIUM
STAIRS
TOILET
TOILET
BSC-069
BSC-019B
BSC-019
BSC-019A
BSC-023
BSC-024
BSC-026
BSC-064
BSC-065
BSC-068
BSC-063
BSC-062
BSC-032
STAIR
BSC-028
BSC-029
BSC-030
BSC-036B
BSC-036A
BSC-061
BSC-060
STAIR
BSC-056
BSC-054
BRONFMAN TUNNEL
STAIRS
ELEV
BSC-040
BRONFMAN TUNNEL
TBL-002
TBL-004A
TOILET
TBL-004
TBL-005A
TBL-005
TBL-006
TBL-006A
TBL-009
TBL-007B
TBL-007A
STAIRS
SSL-011
TBL-023
TBL-011A
TBL-011
SSL-007
GIS/ WORKROOM
SSL-008
SSL-009
SSL-010
TBL-020
TBL-022
TBL-019
TBL-012
TBL-018
TBL-017
TBL-015
TBL-014
TBL-014A
SSL-006
ATRIUM WEST
STAIRS
ELEV
MSL-023A
MSL-022E
MSL-022
MSL-023
TOILET
WASTE
MSL-022D
MSL-022A
MSL-022C
MSL-022B
MSL-028
MSL-027
SSL-014
SSL-017
SSL-016
TOILET
STAIRS
ELEV
SSL-003
REFERENCE
DESK
SSL-005
SSL-004
SSL-018
STUDY ROOM
SSL-020
COPY ROOM
SSL-023
GROUP STUDY
SSL-029
SSL-021
GROUP STUDY
SSL-024
GROUP STUDY
SSL-022
GROUP STUDY
SSL-001
ATRIUM EAST
SSL-019
REFERENCE AREA
SSL-025
STACKS
SSL-026
STACKS
TOILET
MEN
TPL-006B
TPL-006
TPL-007
TPL-005
TPL-005A
TOILET
STAIRS
TPL-010E
TPL-010H
TPL-010J
TPL-010D
TPL-010K
TPL-010C
TPL-010B
TPL-010
TPL-010A
STAIRS
TPL-014
ELEV
LOBBY
MSL ENTERANCE
STAIRS
NEW ROOM IDENTIFICATION
NEW ROOM NUMBER
ROOM NAME